



29 appartementen Roermond  
Variant 01  
d.d. 29-08-2023

Een samenwerking tussen:






Ontwerp door:

•  
**bv Mathieu Bruls architect**  
architecture - urban planning - interior design

Alex Battalaan 51 NL 6221 CB Maastricht 00 31 (0)43 321 63 19  
info@brulsarchitect.nl www.brulsarchitect.nl KvK ZL 14 63 49 70

## Renvooi


Kleurstelling op tekening

-  Bouwkundige onderdelen
-  Werktuigbouwkundige installaties en sanitaire toestellen
-  Keukeninrichting en meubels ter indicatie, deze zijn niet bij de koopsom inbegrepen


Symbolen

-  Entree
-  Meterkast
-  Leidingkoker
-  WTW-unit
-  Warmtepomp
-  Positie wasmachine + wasdroger
-  Inloopdouche met goot
-  Enkele wastafel
-  Dubbele wastafel
-  Fonteintje
-  Toilet
-  Bad optioneel
-  Vloerafwerking: tegelwerk
-  Rookmelder cf. NEN2555


Genoemde maten zijn circa maten.  
Hieraan kunnen geen rechten ontleend worden.

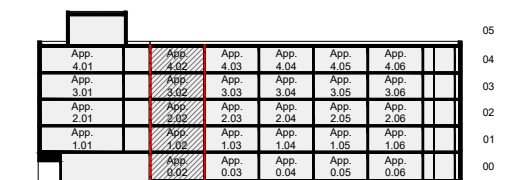

Doorsnede over app. zuidbeuk

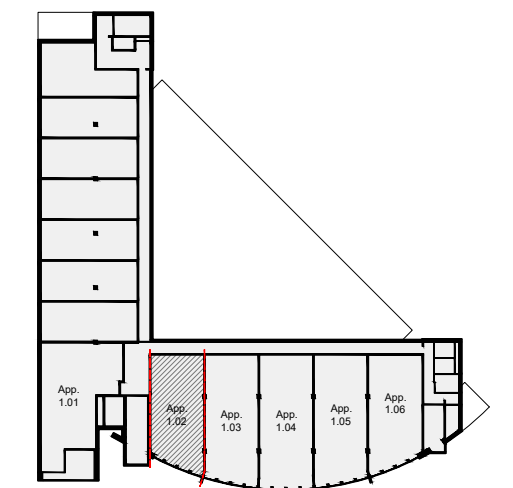

Plattegrond niveau 01

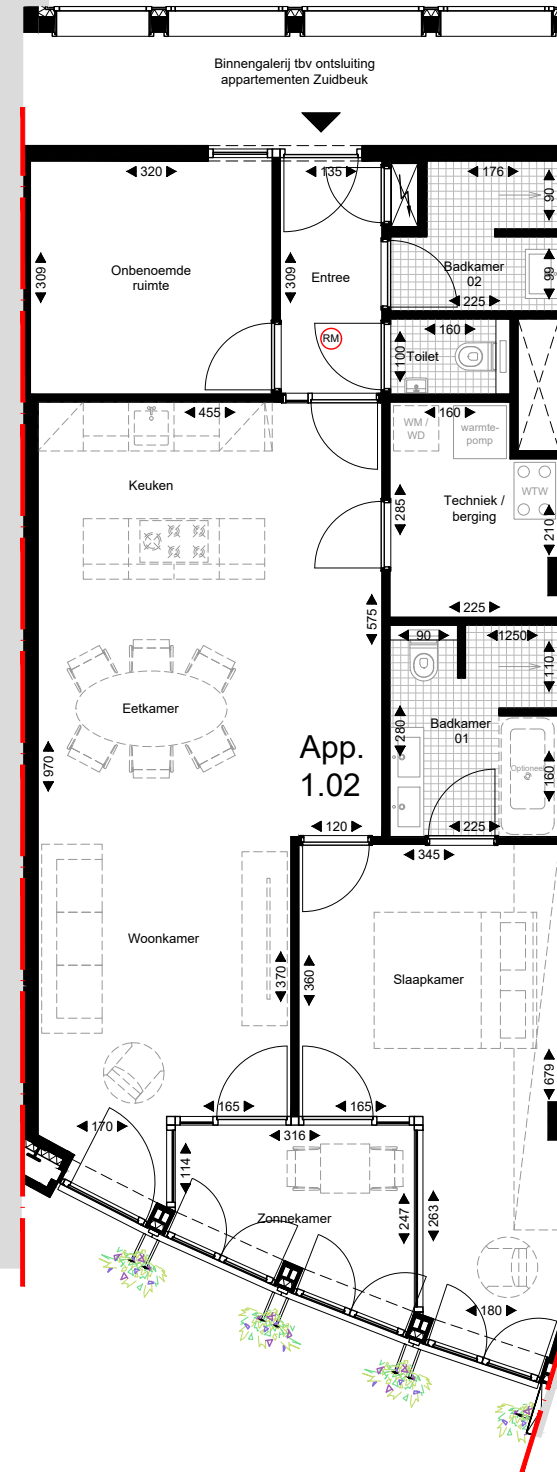

Plattegrond  
app. 0.02  
app. 1.02  
app. 2.02  
app. 3.02  
app. 4.02

Schaal 1 : 100

